


# 飼養施設の平面図(例)

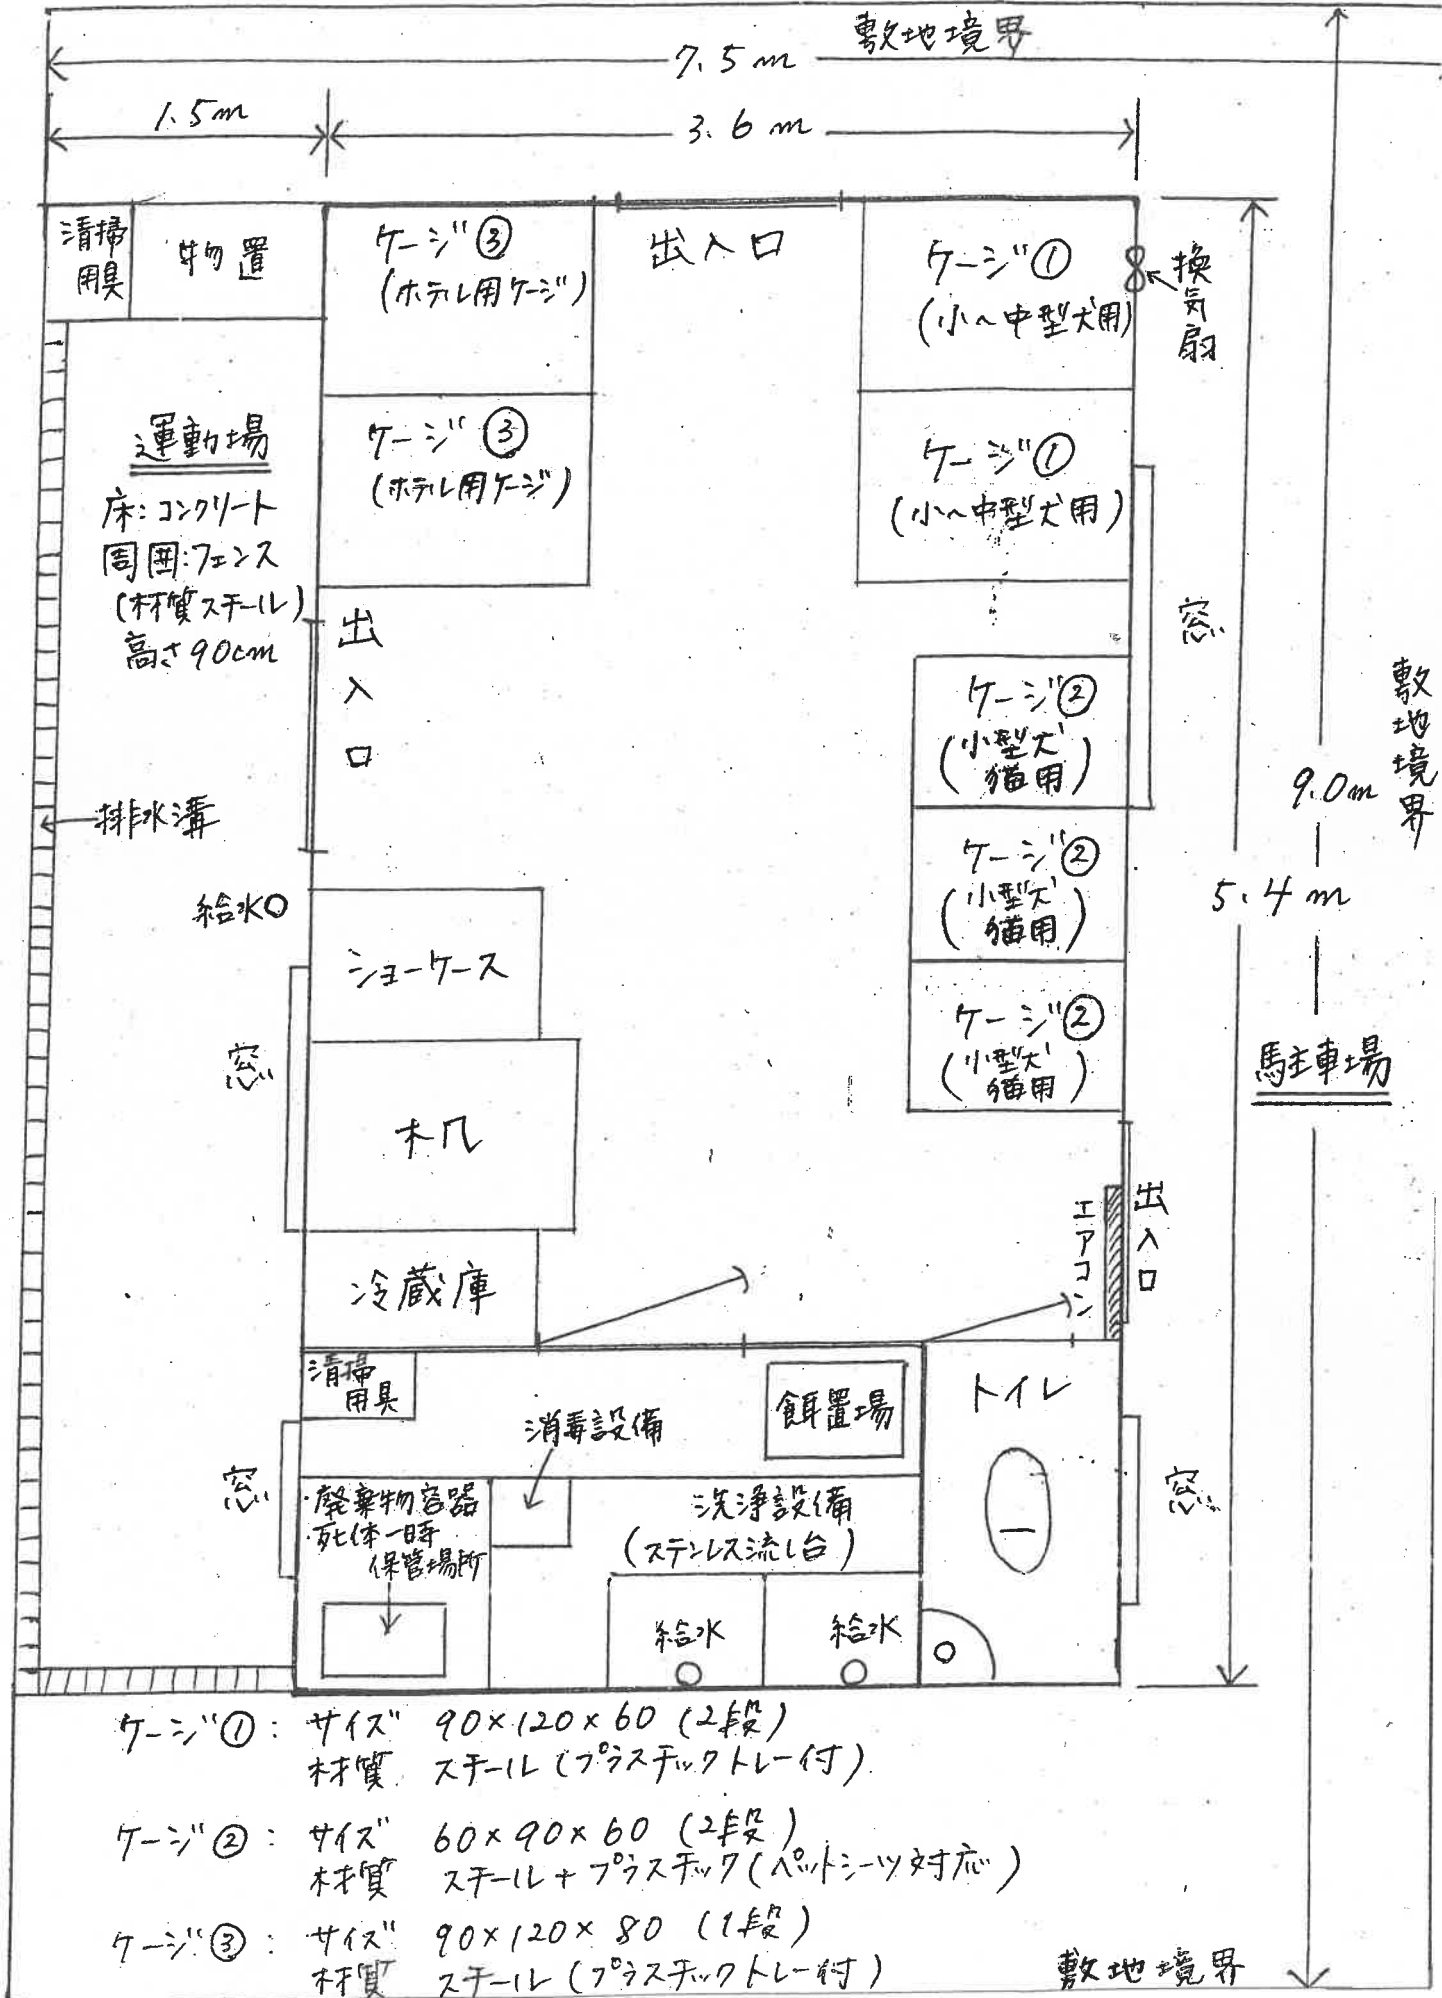

- ケージ①: サイズ 90×120×60 (2段)  
材質 スチール (プラスチックトレイ付)
- ケージ②: サイズ 60×90×60 (2段)  
材質 スチール+プラスチック (ハットシート対応)
- ケージ③: サイズ 90×120×80 (1段)  
材質 スチール (プラスチックトレイ付)

敷地境界